


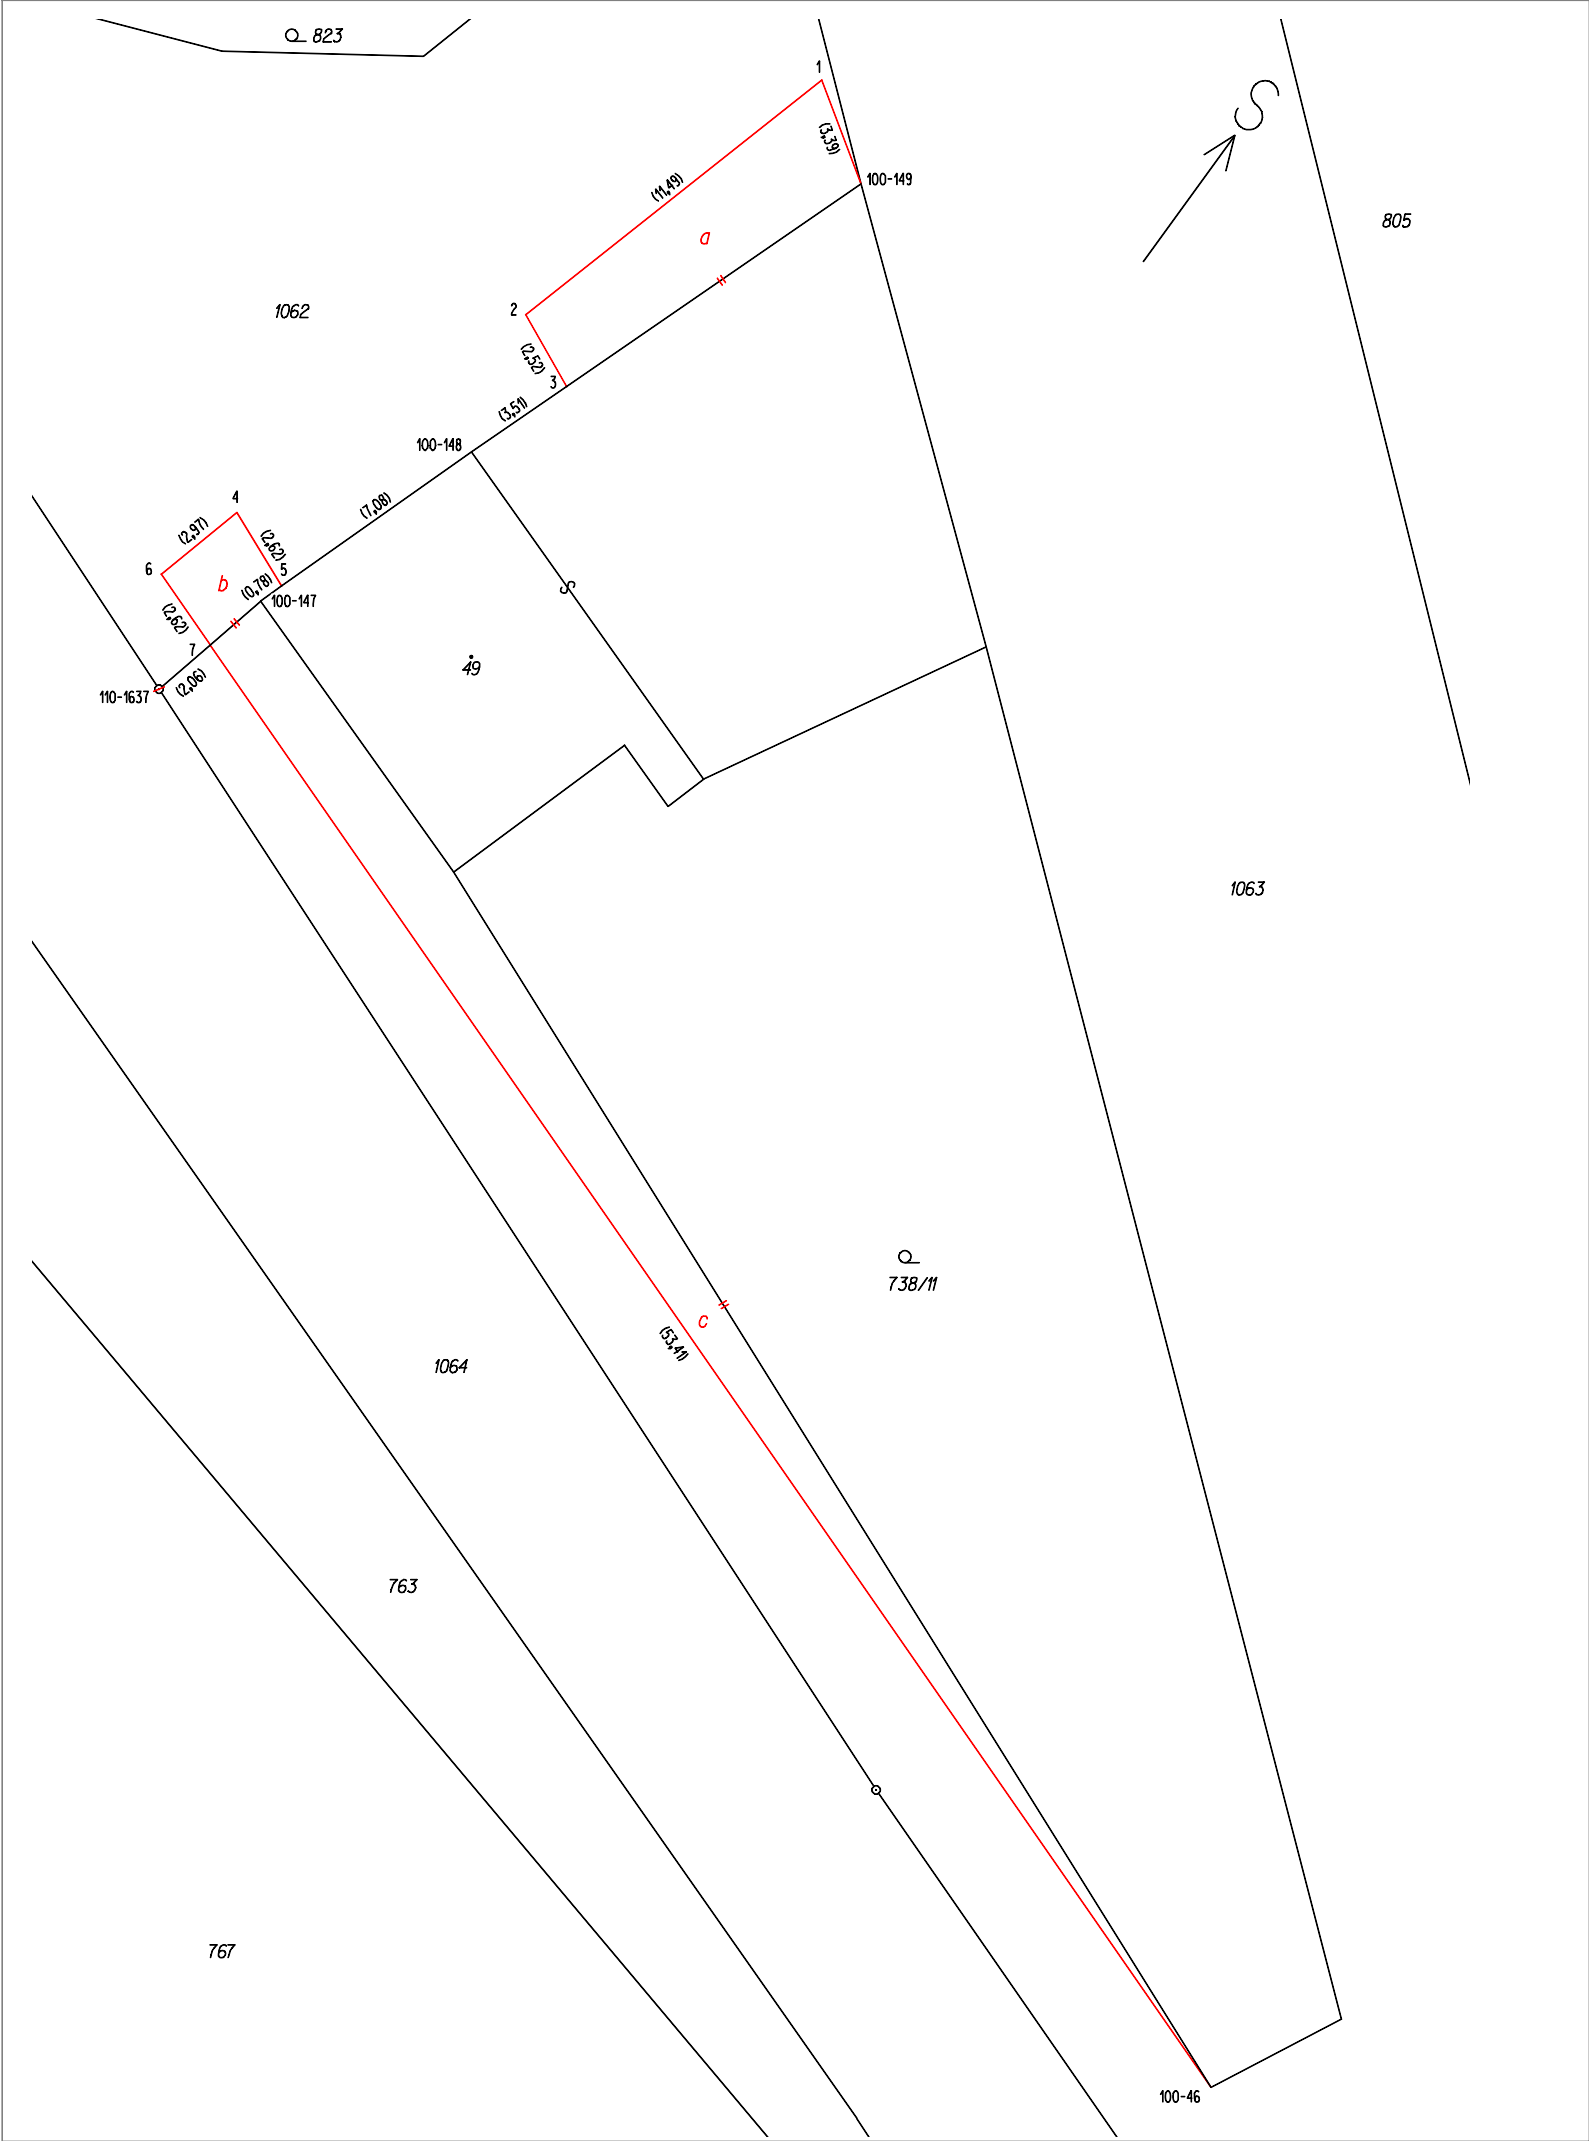

VÝKAZ DOSAVIDNÍHO A NOVÉHO STAVU ÚDAJŮ KATASTRU NEMOVITOSTÍ															str.	1
Dosavadní stav					Nový stav											
Označení pozemku parc. číslem	Výměra parcely		Druh pozemku	Označení pozemku parc. číslem	Výměra parcely		Druh pozemku	Typ stavby	Způsob využití	Způsob využití	Způsob využití	Porovnání se stavem evidence právních vztahů				
												Díl přechází z pozemku označeného v katastru nemovitostí	dřívější poz.	Číslo listu vlastnictví	Výměra dílu	
	ha	m2	ha		m2											
st.49	2	38	zast.pl.	st.49	2	70	zast.pl.	č.p.43 rod.dům	2	st.49		140	2	38	celá	
738/11	4	75	zahrada	738/11	5	50	zahrada		2	1062		10001		32	a	
													2	70		
										738/11		6	4	75	celá	
1062	4	67	ostat.pl. ostat.komunikace	1062	4	27	ostat.pl. ostat.komunikace	2			10001					
									1063		10001		68	c		
												5	50			
1063	17	12	ostat.pl. ostat.komunikace	1063	16	45	ostat.pl. ostat.komunikace	2			10001					
		28	92			28	92									

Údaje o BPEJ k parcelám nového stavu dle tohoto geometrického plánu budou převzaty z RÚIAN a jsou po dobu do příslušného zápisu do katastru dostupné v aplikaci Nahlížení do KN na adrese <https://nahlizenidokn.cuzk.gov.cz> v části Informace z katastrálního území.

Seznam souřadnic (S-JTSK)				
Číslo bodu	Souřadnice pro zápis do KN			Poznámka
	Y	X	Kód kvality	
100-46	667735,45	1162518,24	3	beeton.sloupek
100-147	667785,42	1162498,67	3	roh zdi
100-148	667782,89	1162491,23	3	roh zdi
100-149	667778,10	1162477,67	3	lom kamen.podezdívky
110-1637	667786,35	1162502,66	3	dočas.stabilizace
1	667780,93	1162475,81	3	roh kamen.podezdívky
2	667784,02	1162486,88	3	beton.sloupek
3	667781,72	1162487,92	3	roh plotu
4	667787,59	1162496,92	3	beton.podezdívka
5	667785,17	1162497,93	3	konec plotu
6	667788,35	1162499,79	3	beton.sloupek
7	667785,88	1162500,65	3	barva

GEOMETRICKÝ PLÁN pro změnu hranice pozemku	Geometrický plán ověřil autorizovaný zeměměřický inženýr:	Stejnopis ověřil autorizovaný zeměměřický inženýr:
	Jméno, příjmení: Ing. Jiří Prokop	Jméno, příjmení:
	Číslo položky rejstříku autorizovaných zeměměřických inženýrů: 2888	Číslo položky rejstříku autorizovaných zeměměřických inženýrů:
	Dne: 12.5.2026 Číslo: 232/2026	Dne: Číslo:
	Náležitosti a přesností odpovídá právním předpisům	Tento stejnopis odpovídá geometrickému plánu v elektronické podobě uloženému v dokumentaci katastrálního úřadu.
Vyhotovil: Geodet MB Ing. Jiří Prokop, 1.máje 118 67602 M.Budějovice,tel.732785646	Katastrální úřad souhlasí s očíslováním parcel.	Ověření stejnopisu geometrického plánu v listinné podobě.
Číslo plánu: 178-127/2026		
Okres: Třebíč		
Obec: MEZIRÁČKO		
MEZIRÁČKO U MORAVSKÝCH		
Kat. území: BUDĚJOVIC		
Mapový list: DKM,MORAVSKÉ BUDĚJOVICE 7-1/22, 7-1/24		
Dosavadním vlastníkům pozemků byla poskytnuta možnost seznámit se v terénu s průběhem navrhovaných nových hranic, které byly označeny předepsaným způsobem: viz. seznam souřadnic		