
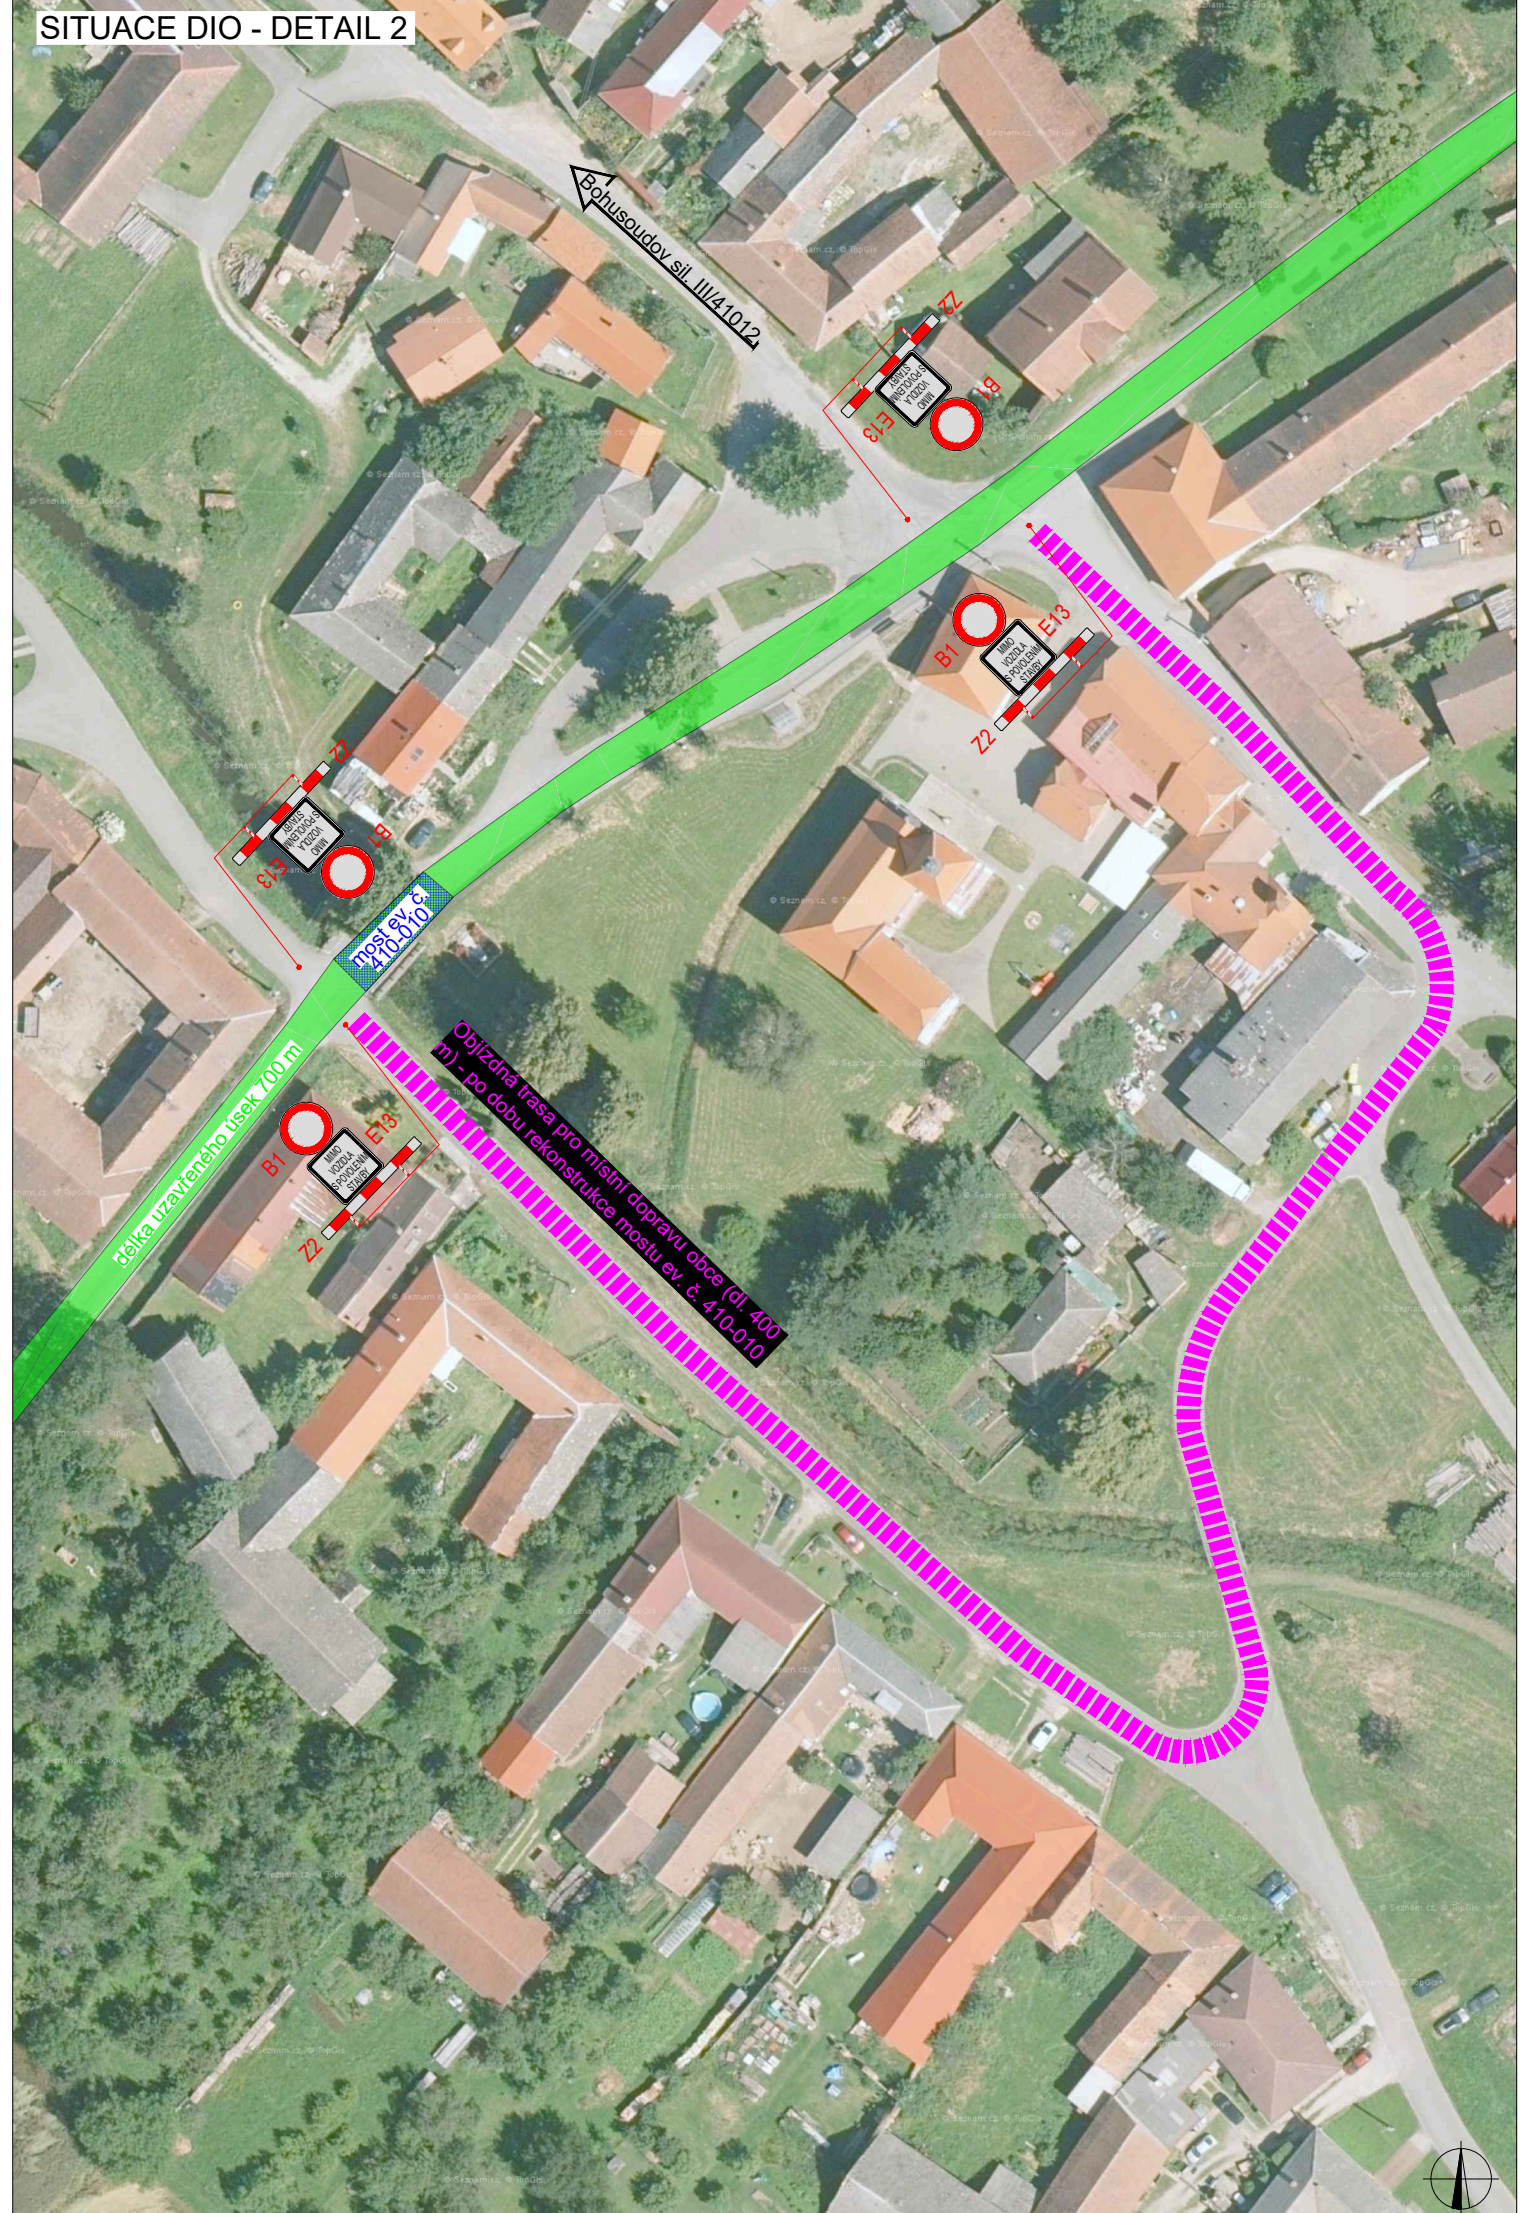
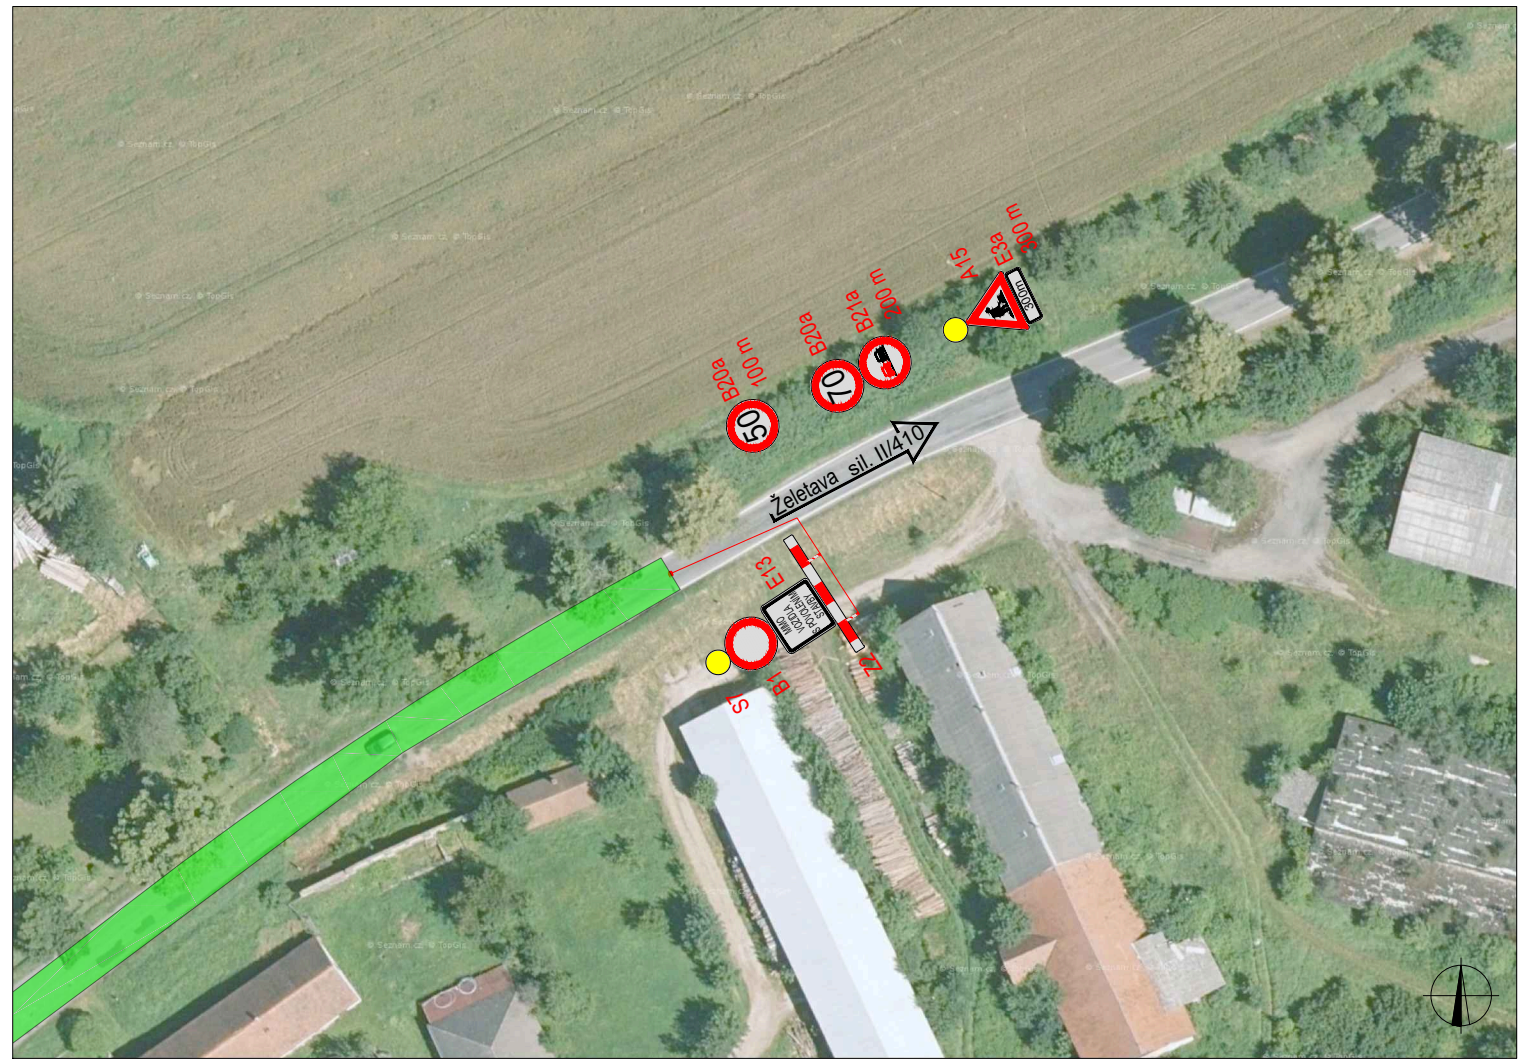


SITUACE DIO - OBJÍZDNÁ TRASA

OTÁČENÍ BUS - KRASONICE

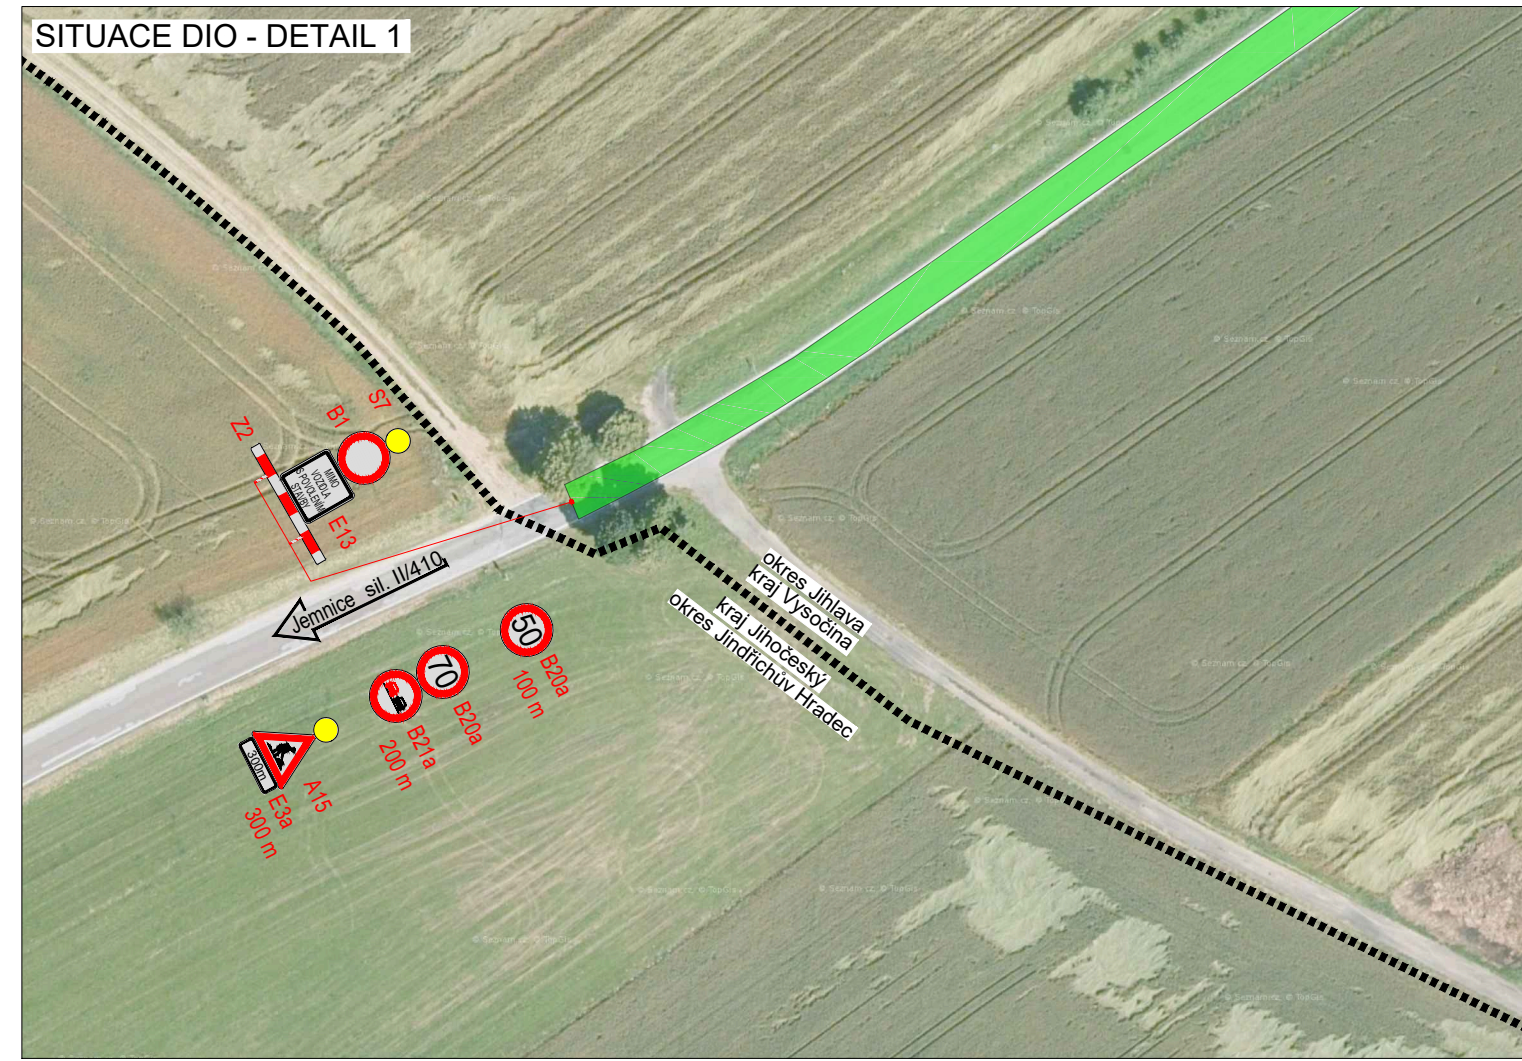

PLATNOST DOKUMENTACE		LEGENDA	
<ul style="list-style-type: none"> TRVÁLE SVISLÉ DOPRAVNÍ ZNAČENÍ DOČASNĚ ZNEPLATNĚNÉ TRVÁLE DOPRAVNÍ ZNAČENÍ NAVŘZENÉ PŘECHODNÉ DOPRAVNÍ ZNAČENÍ NAVŘZENÉ PŘECHODNÉ DOPRAVNÍ ZNAČENÍ - spadá pod KÚ INSTALACE PŘECHODNÉHO DOPRAVNÍHO ZNAČENÍ BUDE PROVEDENO DLE PRAVIDEL TP 65 A TP 66. 	<ul style="list-style-type: none"> PRACOVNÍ MÍSTO UZAVŘENÝ ÚSEK OBJÍZDNÁ TRASA nad 3,5 t OBJÍZDNÁ TRASA do 3,5 t OBJÍZDNÁ TRASA pro místní - viz detail 3 	<p>V dne</p>	

ZODPOVĚDNÝ PROJEKTANT:	Richard Peška		
VYPRACOVAL:	Bc. Tereza Buchteřilíková		
KONTROLOVAL:	Lukáš Beránek		
NÁZEV STAVBY:	DIO - II/410 KNÍNICE - PRŮTAH kr. Vysočina, okr. Jihlava	ČÍSLO ZAKÁZKY:	122/2023
OBSAH:	Situace dopravně-inženýrských opatření	DATUM:	04/2023
		FORMÁT:	3,5xA3
		MĚŘÍTKO:	-
		ÚČEL:	RDS
		ČÍSLO PŘÍLOHY:	SOUPRAVA: 1



VYZNAC, s.r.o.
Srlžná 5113/1, 586 01 Jihlava