


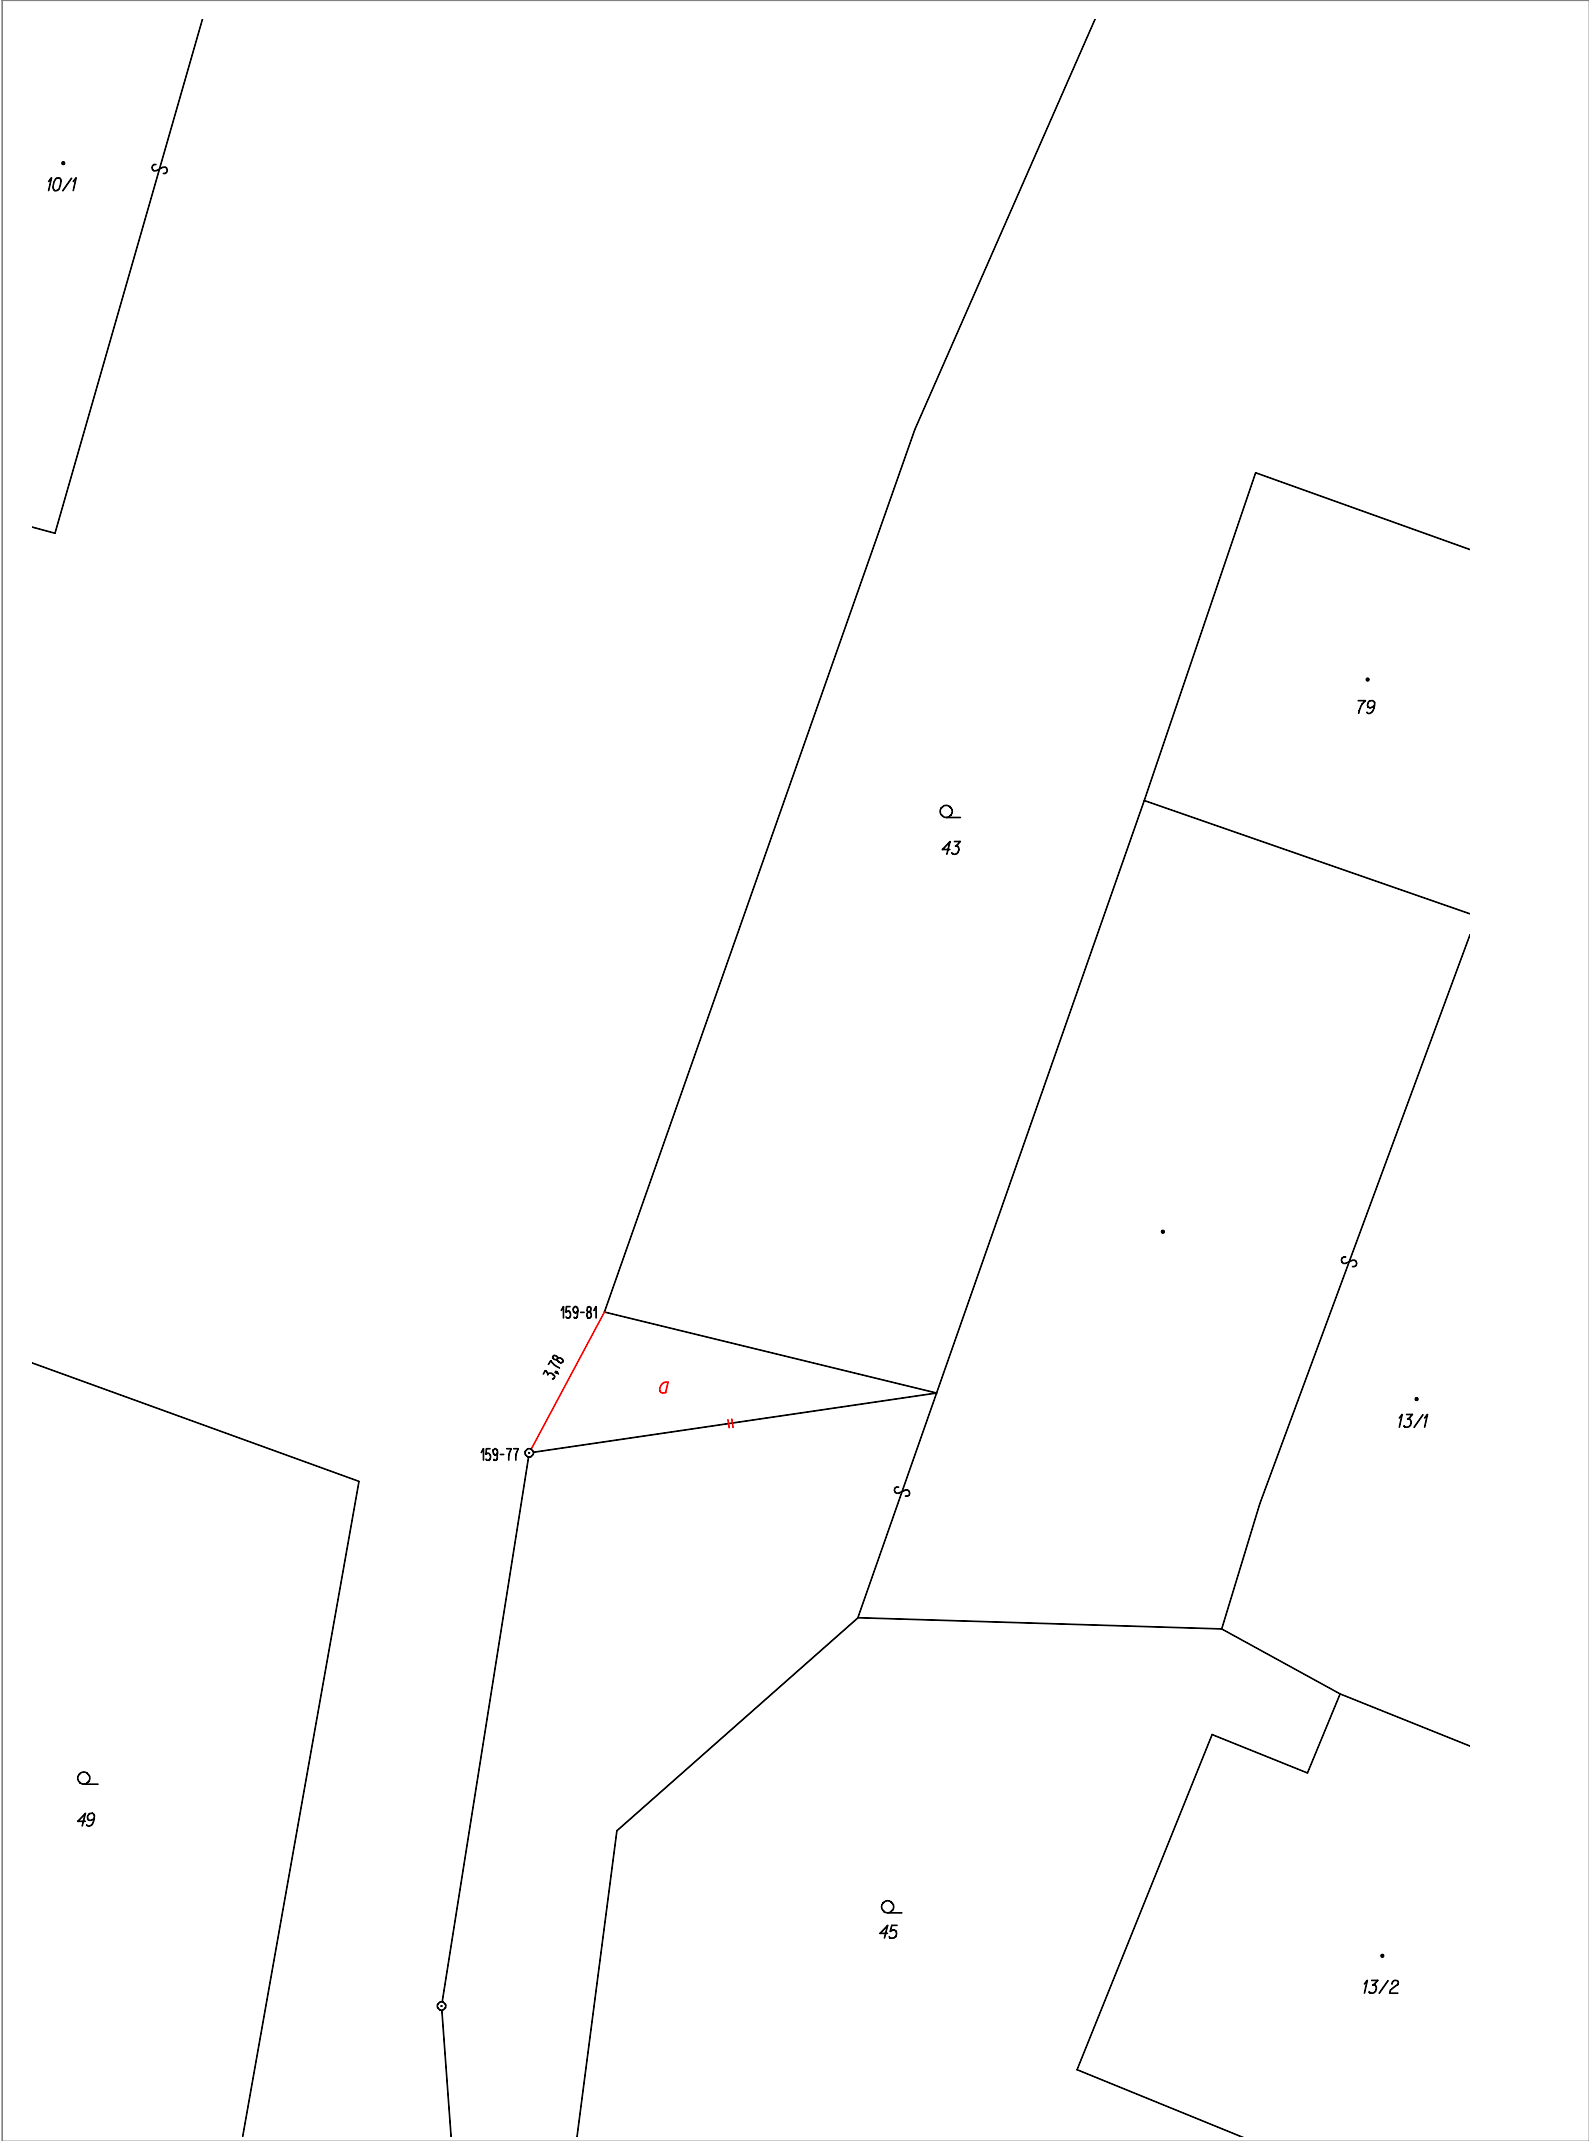

| VÝKAZ DOSAVADNÍHO A NOVÉHO STAVU ÚDAJŮ KATASTRU NEMOVITOSTÍ |                |    |              |                               |                |    |              |                   |                |                   |                                                          |       |                         |             | str. |               | 1 |
|-------------------------------------------------------------|----------------|----|--------------|-------------------------------|----------------|----|--------------|-------------------|----------------|-------------------|----------------------------------------------------------|-------|-------------------------|-------------|------|---------------|---|
| Dosavadní stav                                              |                |    |              | Nový stav                     |                |    |              |                   |                |                   |                                                          |       |                         |             |      |               |   |
| Označení pozemku parc. číslem                               | Výměra parcely |    | Druh pozemku | Označení pozemku parc. číslem | Výměra parcely |    | Druh pozemku | Typ stavby        | Způsob využití | Způsob urč. výměr | Porovnání se stavem evidence právních vztahů             |       |                         |             |      |               |   |
|                                                             |                |    |              |                               |                |    |              |                   |                |                   | Díl přechází z pozemku označeného v katastru nemovitostí |       | Číslo listu vlastnictví | Výměra dílu |      | Označení dílu |   |
|                                                             | ha             | m2 | ha           |                               | m2             |    |              |                   |                |                   |                                                          |       |                         |             |      |               |   |
| st. 10/1                                                    | 13             | 80 | zast. pl.    | st. 10/1                      | 13             | 66 | zast. pl.    | č.p.5<br>obč.vyb. | 2              |                   |                                                          | 10001 |                         |             |      |               |   |
| st. 13/1                                                    | 8              | 13 | zast. pl.    | st. 13/1                      | 8              | 27 | zast. pl.    | č.p.4<br>rod.dům  | 2              | st. 10/1          |                                                          | 10001 |                         | 14          | a    |               |   |
|                                                             |                |    |              |                               |                |    |              |                   |                | st. 13/1          |                                                          | 159   | 8                       | 13          | celá |               |   |
|                                                             |                |    |              |                               |                |    |              |                   |                |                   |                                                          |       | 8                       | 27          |      |               |   |
|                                                             |                | 21 | 93           |                               |                | 21 | 93           |                   |                |                   |                                                          |       |                         |             |      |               |   |

Seznam souřadnic (S-JTSK)

| Číslo bodu | Souřadnice pro zápis do KN |            |   | Kód | Poznámka           |
|------------|----------------------------|------------|---|-----|--------------------|
|            | Y                          | X          |   |     |                    |
| 159-77     | 667911,31                  | 1162425,41 | 3 |     | hřeb ve zpev.ploše |
| 159-81     | 667909,57                  | 1162422,15 | 3 |     | železný sloupek    |

|   |                                                                            |  |   |  |
|---|----------------------------------------------------------------------------|--|---|--|
| <b>GEOMETRICKÝ PLÁN pro změnu hranice pozemku</b>   | Geometrický plán ověřil autorizovaný zeměměřický inženýr:                  |  | Stejnopis ověřil autorizovaný zeměměřický inženýr:                                                              |  |
|   | Jméno, příjmení: <i>Ing. Jiří Prokop</i>                                   |  | Jméno, příjmení:                                                                                                |  |
|   | Číslo položky rejstříku autorizovaných zeměměřických inženýrů: <i>2888</i> |  | Číslo položky rejstříku autorizovaných zeměměřických inženýrů:                                                  |  |
|   | Dne: <i>12.5.2026</i> Číslo: <i>233/2026</i>                               |  | Dne:      Číslo:                                                                                                |  |
|   | Náležitostmi a přesností odpovídá právním předpisům                        |  | Tento stejnopis odpovídá geometrickému plánu v elektronické podobě uloženému v dokumentaci katastrálního úřadu. |  |
| Vyhotovil <i>Geodet MB</i><br><i>Ing. Jiří Prokop, 1.máje 118</i><br><i>67602 M.Budějovice, tel. 732785646</i>                                                                              | Katastrální úřad souhlasí s očíslováním parcel.                            |  | Ověření stejnopisu geometrického plánu v listinné podobě.                                                       |  |
| Číslo plánu <b>179-128/2026</b>   |                                                                            |  |   |  |
| Okres: <i>Třebíč</i>   |                                                                            |  |   |  |
| Obec: <i>MEZIRÁČKO</i><br><i>MEZIRÁČKO U MORAVSKÝCH</i>   |                                                                            |  |   |  |
| Kat. území: <i>BUDĚJOVIC</i>   |                                                                            |  |   |  |
| Mapový list: <i>DKM, MORAVSKÉ BUDĚJOVICE 7-1/22</i>   |                                                                            |  |   |  |
| Dosavadním vlastníkům pozemků byla poskytnuta možnost seznámit se v terénu s průběhem navrhovaných nových hranic, které byly označeny předepsaným způsobem:<br><i>viz. seznam souřadnic</i> |                                                                            |  |   |  |